

04008550908050008



ΕΦΗΜΕΡΙΣ ΤΗΣ ΚΥΒΕΡΝΗΣΕΩΣ

ΤΗΣ ΕΛΛΗΝΙΚΗΣ ΔΗΜΟΚΡΑΤΙΑΣ

ΤΕΥΧΟΣ ΤΕΤΑΡΤΟ **Αρ. Φύλλου 855**

9 Αυγούστου 2005

ΠΕΡΙΕΧΟΜΕΝΑ

ΑΠΟΦΑΣΕΙΣ

ΑΠΟΦΑΣΕΙΣ

Αριθ. 1679 (1)

Κήρυξη ως αναδασωτέου δάσους εμβαδού 2 στρ. στη δασική θέση «Φανερωμένη» του Δήμου Σαλαμίνας της Νομαρχίας Πειραιά.

Ο ΓΕΝΙΚΟΣ ΓΡΑΜΜΑΤΕΑΣ ΠΕΡΙΦΕΡΕΙΑΣ ΑΤΤΙΚΗΣ

Έχοντας υπόψη:

1. Τις διατάξεις:

α) Των άρθρων 24 παρ.1 και 117 παρ. 3 του Συντάγματος της Χώρας.

β) Των άρθρων 200 και 205 του ν.δ. 86/1969 (ΦΕΚ 7 τ.Α΄/ 18.1.1969) «περί Δασικού Κώδικα».

γ) Των άρθρων 37, 38, 39, 40, 41 όπως αυτό συμπληρώθηκε με το αρ. 1 § 8 του ν. 3208/2003, 42, 43, 44 όπως αυτό συμπληρώθηκε με το αρ. 1 § 9 του ν. 3208/2003 και 79 του ν. 998/1979 (ΦΕΚ 289 τ.Α΄/29.12.1979) «περί προστασίας των δασών και των δασικών εν γένει εκτάσεων της Χώρας», καθώς και του άρθρου 70 παρ. 3, όπως προστέθηκε με το άρθρο 12 παρ. 2 του ν. 2040/1992 (ΦΕΚ 70 τ.Α΄/23.4.1992) «περί ρύθμισης Θεμάτων Υπουργείου Γεωργίας κ.λπ.» και αντικαταστάθηκε με το αρ. 1 § 15 του ν. 3208/2003.

δ) Του αρ. 1 ν. 3200/1955 «περί διοικητικής αποκεντρώσεως» σε συνδυασμό με τις διατάξεις του ν.δ. 532/1970 (ΦΕΚ 103 τ.Α΄/1970) «περί συμπληρώσεως των διατάξεων διοικητικής αποκεντρώσεως» σε συνδυασμό με τις διατάξεις του β.δ. 709/5.11.1970 (ΦΕΚ 235 τ.Α΄/1970) «περί καθορισμού των διατηρουμένων αρμοδιοτήτων κ.λπ.».

ε) Των άρθρων 4 παρ.6 και 6 παρ.7 του ν. 2240/1994 (ΦΕΚ 153 τ.Α΄/1994) και των άρθρων 14 παρ. 1, 2 και 15 του ν. 2399/1996 (ΦΕΚ 90 τ.Α΄/1996).

στ) Του άρθρου 1 του ν. 2503/1997 (ΦΕΚ 107 τ.Α΄/ 30.5.1997) «περί Διοίκησης, οργάνωσης, στελέχωσης της Περιφέρειας κ.λπ.».

ζ) Των άρθρων 1 παρ.2, 2 παρ.7 και 3 παρ.4 του ν. 2647/1998 (ΦΕΚ 237 τ.Α΄/22.10.1998) «περί μεταβίβασης αρμοδιοτήτων στις Περιφέρειες».

2. Τις εξής διαταγές του Υπουργείου Γεωργίας:

α) 160417/1180/9.7.1980, β) 182447/3049/24.9.1980, γ) 141823/24.2.1983.

3. Την υπ' αριθμ. οικ. 778/16.1.2004 απόφασή μας «περί μεταβίβασης στους Δ/ντές Δασών της Περιφέρειας, της εξουσίας να υπογράφουν με εντολή μας κ.λπ.».

4. Την υπ' αριθμ. 2813/7.6.2005 πρόταση του αρμοδίου Δασαρχείου Πειραιά σχετικά με την κήρυξη ως αναδασωτέου του κατωτέρω δάσους, εμβαδού 2 στρ. που καταστράφηκε από πυρκαγιά την 16.6.2002, στη δασική θέση «Φανερωμένη» του Δήμου Σαλαμίνας.

5. Την εκ του Συντάγματος υποχρέωση για την επανεγκατάσταση της δασικής βλάστησης που καταστράφηκε από πυρκαγιά και η οποία θα αποκατασταθεί με φυσική αναγέννηση ή με πρόγραμμα τεχνητής αναδάσωσης, σύμφωνα με τις εκάστοτε ισχύουσες διατάξεις, αποφασίζουμε:

Κηρύσσουμε ως αναδασωτέο, με σκοπό την προστασία για την επανεγκατάσταση της δασικής βλάστησης, που καταστράφηκε από πυρκαγιά, δάσος εμβαδού 2 στρ. (δύο στρεμμάτων).

Η έκταση αυτή, που βρίσκεται στη θέση «Φανερωμένη» του Δήμου Σαλαμίνας του Νομού Πειραιά, καλυπτόταν από πεύκα, σχίνα, αγριελιές και ασπάλαθους πυκνότητας 45%.

Στο από 14.4.2005 διάγραμμα με κλίμακα 1:1000, το οποίο αποτελεί αναπόσπαστο μέρος της απόφασης αυτής, η εν λόγω έκταση φαίνεται με τα στοιχεία Α, Β, Γ, Δ, Α (με τα ίδια στοιχεία φαίνεται και στο ενσωματωμένο απόσπασμα φύλλου Γ.Υ.Σ. υπ' αριθμ. 6452/1 κλίμακας 1:5000) και με όρια:

Ανατολικά: Δάσος χαλεπίου πεύκης.

Δυτικά: Αναδασωτέα λόγω πυρκαγιάς έκταση πευκοδάσους (1124/9.5.2005 απόφαση Γ.Γ.Π.Α.).

Βόρεια: Ασφαλτόδρομος και πέραν αυτού δάσος χαλεπίου πεύκης.

Νότια: Δάσος χαλεπίου πεύκης.

Η απόφαση αυτή να δημοσιευθεί στην Εφημερίδα της Κυβερνήσεως.

Πειραιάς, 7 Ιουλίου 2005

Ο Γενικός Γραμματέας Περιφέρειας

ΧΑΡ. ΜΑΝΙΑΤΗΣ

ΤΟΠΟΓΡΑΦΙΚΟ ΔΙΑΓΡΑΜΜΑ

Δασικής ιδιωτικής έκτασης του αρθρ. 15 , Ν 3208/03 (αγνώστου ιδιοκτήτη) που κατεστράφη από πυρκαγιά στις 16-8-02 στη θέση Φανερωμένη Περιφέρειας Δήμου Σαλαμίνας εμβαδού 2000 τ.μ.

Κλίμακα: 1: 1000

ΑΠΟΣΠΑΣΜΑ φ.χ. Γ.Υ.Σ. κλ. 1:5000
Αρ. Πινακίδας 6452 ΙΙ
στο οποίο φαίνεται η θέση της έκτασης

(ΑΒΓΔΑ): καείσα δασική έκταση εμβαδού 2000 τ.μ.

καείσα δασική έκταση εμβαδού 2000 τ.μ. με περιμετρικά στοιχεία (Α,Β,Γ,Δ,Α) και χρώμα πράσινο

ΕΘΝΙΚΟ ΤΥΠΟΓΡΑΦΕΙΟ
Για τεχνικούς λόγους στο σχεδιάγραμμα έγινε σμίκρυνση κατά ποσοστό 80 %

Σαλαμίνα 14/4/2005
Ο Συντάκτης
Αλεβίζου Μαρία
Δασοπόνος

ΘΕΩΡΗΘΗΚΕ ΚΑΙ ΕΠΙΣΥΝΑΠΤΕΤΑΙ ΣΤΗΝ ΥΠ' ΑΡΙΘ. .... ΠΡΟΤΑΣΗ ΜΑΣ

Θεωρήθηκε ... αριθμ. 1679 ... Ο ... Γεν. Γραμ. Περ. Αττικής	Πειραιάς 6-7-2005 Ο Δ/ντής Δασών ΕΥΘ. ΘΕΟΔΩΡΟΠΟΥΛΟΣ ΔΑΣΟΛΟΓΟΣ	Πειραιάς 7-5-2005 Ο Δασάρχης ΣΙΜΝΟΣ ΣΩΤΗΡΙΟΣ ΔΑΣΟΛΟΓΟΣ

Αριθμ. 1746 (2)

Κήρυξη ως αναδασωτέου δημόσιου δάσους, εμβαδού 0,150 στρ. στη δασική θέση «Ρέμα Ακονίζεα - Πόρτες» του Δήμου Αίγινας της Νομαρχίας Πειραιά.

Ο ΓΕΝΙΚΟΣ ΓΡΑΜΜΑΤΕΑΣ ΠΕΡΙΦΕΡΕΙΑΣ ΑΤΤΙΚΗΣ

Έχοντας υπόψη:

1. Τις διατάξεις:

α) Των άρθρων 24 παρ.1 και 117 παρ. 3 του Συντάγματος της Χώρας.

β) Των άρθρων 200 και 205 του ν.δ. 86/1969 (ΦΕΚ 7 τ.Α'/18.1.1969) «περί Δασικού Κώδικα».

γ) Των άρθρων 37, 38, 39, 40, 41 όπως αυτό συμπληρώθηκε με το αρ. 1 § 8 του ν. 3208/2003, 42, 43, 44 όπως αυτό συμπληρώθηκε με το αρ. 1 § 9 του ν. 3208/2003 και 79 του ν. 998/1979 (ΦΕΚ 289 τ.Α'/29.12.1979) «περί προστασίας των δασών και των δασικών εν γένει εκτάσεων της Χώρας», καθώς και του άρθρου 70 παρ. 3, όπως συμπληρώθηκε με το άρθρο 12 παρ. 2 του ν. 2040/1992 (ΦΕΚ 70 τ.Α'/23.4.1992) «περί ρύθμισης Θεμάτων Υπουργείου Γεωργίας κ.λπ.» όπως αντικαταστάθηκε με το αρ. 1 § 15 του ν. 3208/2003.

δ) Του αρ. 1 ν. 3200/1955 «περί διοικητικής αποκεντρώσεως» σε συνδυασμό με τις διατάξεις του ν.δ. 532/1970 (ΦΕΚ 103 τ.Α'/1970) «περί συμπληρώσεως των διατάξεων διοικητικής αποκεντρώσεως» σε συνδυασμό με τις διατάξεις του β.δ. 709/5.11.1970 (ΦΕΚ 235 τ.Α'/1970) «περί καθορισμού των διατηρουμένων αρμοδιοτήτων κ.λπ.».

ε) Των άρθρων 4 παρ.6 και 6 παρ.7 του ν. 2240/1994 (ΦΕΚ 153 τ.Α'/1994) και των άρθρων 14 παρ.1, 2 και 15 του ν. 2399/1996 (ΦΕΚ 90 τ.Α'/1996).

στ) Του άρθρου 1 του ν. 2503/1997 (ΦΕΚ 107 τ.Α'/30.5.1997) «περί Διοίκησης, οργάνωσης, στελέχωσης της Περιφέρειας κ.λπ.».

ζ) Των άρθρων 1 παρ.2, 2 παρ.7 και 3 παρ.4 του ν. 2647/1998 (ΦΕΚ 237 τ.Α'/22.10.1998) «περί μεταβίβασης αρμοδιοτήτων στις Περιφέρειες».

2. Τις εξής διαταγές του Υπουργείου Γεωργίας:

α) 160417/1180/9.7.1980, β) 182447/3049/24.9.1980, γ) 141823/24.2.1983.

3. Την υπ' αριθμ. οικ. 778/16.1.2004 απόφασή μας «περί μεταβίβασης στους Δ/ντές Δασών της Περιφέρειας, της εξουσίας να υπογράφουν με εντολή μας κ.λπ.».

4. Την υπ' αριθμ. 3054/15.6.2005 πρόταση του αρμοδίου Δασαρχείου Πειραιά σχετικά με την κήρυξη ως αναδασωτέου του κατωτέρω δάσους, εμβαδού 0,150 στρ. που καταστράφηκε από παράνομη εκχέρσωση από τον Χαλδαίο Δημήτριο του Παναγιώτη κατά το χρονικό διάστημα 16.6.2004, στη δασική θέση «Ρέμα Ακονίζεα - Πόρτες» του Δήμου Αίγινας.

5. Την εκ του Συντάγματος υποχρέωση για την επανεγκατάσταση της δασικής βλάστησης που καταστράφηκε από παράνομη εκχέρσωση και η οποία θα αποκατασταθεί με φυσική αναγέννηση ή με πρόγραμμα τεχνητής αναδάσωσης, σύμφωνα με τις εκάστοτε ισχύουσες διατάξεις, αποφασίζουμε:

Κηρύσσουμε ως αναδασωτέο, με σκοπό την προστασία για την επανεγκατάσταση της δασικής βλάστησης, που καταστράφηκε από παράνομη εκχέρσωση, δάσος, εμβαδού 0,150 στρ. (εκατόν πενήντα χιλιοστά του στρέμματος).

Η έκταση αυτή, που βρίσκεται στη θέση «Ρέμα Ακονίζεα - Πόρτες» του Δήμου Αίγινας του Νομού Πειραιά, καλυπτόταν από δασική βλάστηση που αποτελούνταν από πεύκα, σχίνα και αγριελιές πυκνότητας άνω του 70%.

Στο από 23.5.2005 διάγραμμα με κλίμακα 1:2000, το οποίο αποτελεί αναπόσπαστο μέρος της απόφασης αυτής, η εν λόγω έκταση φαίνεται με τα στοιχεία Α, Β, Γ, Δ, Α (ενδεικτικά τοποθετείται και στο ενσωματωμένο απόσπασμα φύλλου Γ.Υ.Σ. αριθμ. 6473/7 κλίμακας 1:5000 με μαύρο χρώμα) και με όρια:

Ανατολικά: δάσος.

Δυτικά: δάσος.

Βόρεια: δρόμος Αγ. Μαρίνας - Πόρτες.

Νότια: κοίτη ρέματος Ακονίζεα και πέραν αυτού δάσος.

Η απόφαση αυτή να δημοσιευθεί στην Εφημερίδα της Κυβερνήσεως.


Πειραιάς, 7 Ιουλίου 2005

Ο Γενικός Γραμματέας Περιφέρειας

ΧΑΡ. ΜΑΝΙΑΤΗΣ

ΤΟΠΟΓΡΑΦΙΚΟ ΔΙΑΓΡΑΜΜΑ

Δημόσιας Δασικής έκτασης εμβ. 150 τμ που απεικονίζεται στο διάγραμμα κλ. 1: 2000 με στοιχεία (Α,Β,ΓΔ,Α) στη θέση «Αυσιγέα - Πόρτες». Περιοχ. Δήμου Αίγινας, όπου έγιναν επεμβάσεις από τον Χολδαίο Δημήτριο του Παναγιώτη και κηρύσσεται αναδασωτέα.

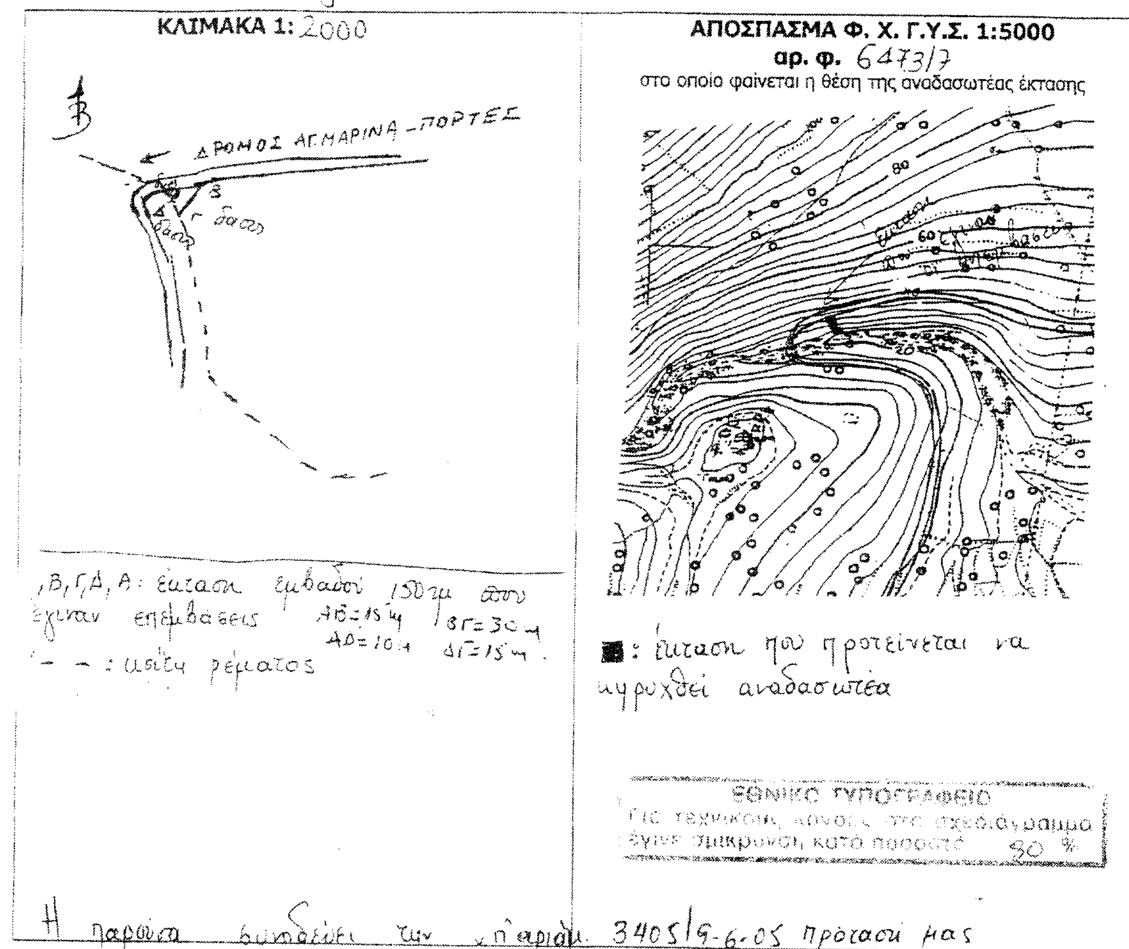

Η παρούσα συνοδεύει την υπ' αριθμ. 3405/9-6-05 πρόταση μας

ΑΙΓΙΝΑ 23-5-05

Ο συντάκτης

Αικ. Παπαμιχαήλ
Δασοπόνος

Ανήκει αναδασωτέα στην υπ' αριθμ. 1746 Απόφαση του Γεν. Γραμματέα Περιφέρειας Αττικής


7-7-2005

Ο Γεν. Γραμ. Περ. Αττικής


Χρ. Μπιτζη

Θεωρήθηκε

Πειραιάς 6-7-2005
Ο Δ/ντής Δασών

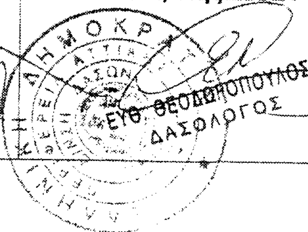

Πειραιάς 15-6-2005
Ο Δασάρχης

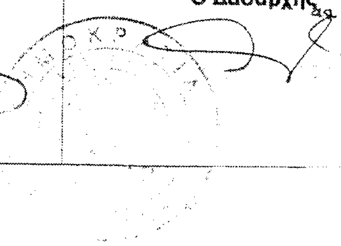

ΕΥΘ. ΘΕΟΔΩΡΟΠΟΥΛΟΣ
ΔΑΣΟΛΟΓΟΣ

Αριθμ. Δ.Π. 4685 (3)

Τροποποίηση σχεδίου πόλης στα Ανώγεια.

Ο ΝΟΜΑΡΧΗΣ ΡΕΘΥΜΝΟΥ

Έχοντας υπόψη:

1. Τις διατάξεις των αρ. 1, 3, 70 από 17.7.2023 ν.δ. περί «σχεδίων πόλεων κ.λπ.» (ΦΕΚ 228/Α/23) όπως μεταγενέστερα τροποποιήθηκαν και συμπληρώθηκαν.

2. Το αρ. 1 του ν. 3200/1955 περί διοικητικής αποκεντρώσεως όπως έχει συμπληρωθεί και έχει τροποποιηθεί, μεταγενέστερα.

3. Το ν. 2831/2000 (ΦΕΚ 140/Α) Άρθρο 29, όπως αυτό τροποποιήθηκε και ισχύει με το αρ. 10 του ν. 3044/2002 (ΦΕΚ 197 Α).

4. Το αρ. 3 ν. 2218/1994 (ΦΕΚ 90/Α) περί «ίδρυσης Νομαρχιακής Αυτοδιοίκησης, τροποποίησης διατάξεων για την πρωτοβάθμια Αυτοδιοίκηση και την περιφέρεια και άλλες διατάξεις, όπως τροποποιήθηκε και ισχύει».

5. Το από 5.11.1946 δ/γμα «Περί τρόπου καθορισμού των όρων δόμησης του Δήμου Ανωγείων».

6. Το από 25.8.1969 β.δ. «Περί καθορισμού των όρων και περιορισμών των οικοπέδων των κειμένων εντός των οικισμών με ρυμοτομικό σχέδιο».

7. Το ν. 1577/1985 «Περί γενικού οικοδομικού κανονισμού» όπως ισχύει.

8. Την υπ' αριθμ. 83/2005 Απόφαση του Δημοτικού Συμβουλίου Ανωγείων.

9. Τη θετική γνωμοδότηση του ΣΧΟΠ Ν.Α. Ρεθύμνης όπως αυτή διατυπώθηκε στο υπ' αριθμ. 3/2005 πρακτικό της 28.6.2005 συνεδρίασης, (πράξη 5η).

10. Το γεγονός ότι από τις κανονιστικές διατάξεις αυτής της απόφασης δεν προκαλείται δαπάνη εις βάρος του κρατικού προϋπολογισμού και του οικείου Ο.Τ.Α., αποφασίζουμε:


Την τροποποίηση του ρυμοτομικού σχεδίου, στην περιοχή «Αχλαδάκι» στην ιδιοκτησία του Αεράκη Νικολάου, ώστε ο κεντρικός δρόμος όπως αποτυπώνεται στο σχέδιο του 1946, να προσαρμοστεί σύμφωνα με την υφιστάμενη κατάσταση, όπως φαίνεται στο συνημμένο τοπογραφικό διάγραμμα του μηχανικού Σαμώλη Στεφανή.

Η ισχύς της παρούσας απόφασης αρχίζει με τη δημοσίευσή της στην Εφημερίδα της Κυβερνήσεως.

Η απόφαση αυτή να δημοσιευθεί στην Εφημερίδα της Κυβερνήσεως μαζί με το τοπογραφικό διάγραμμα που τη συνοδεύει.

Ρέθυμνο, 6 Ιουλίου 2005

Ο Νομάρχης
Γ. ΠΑΠΑΔΑΚΗΣ

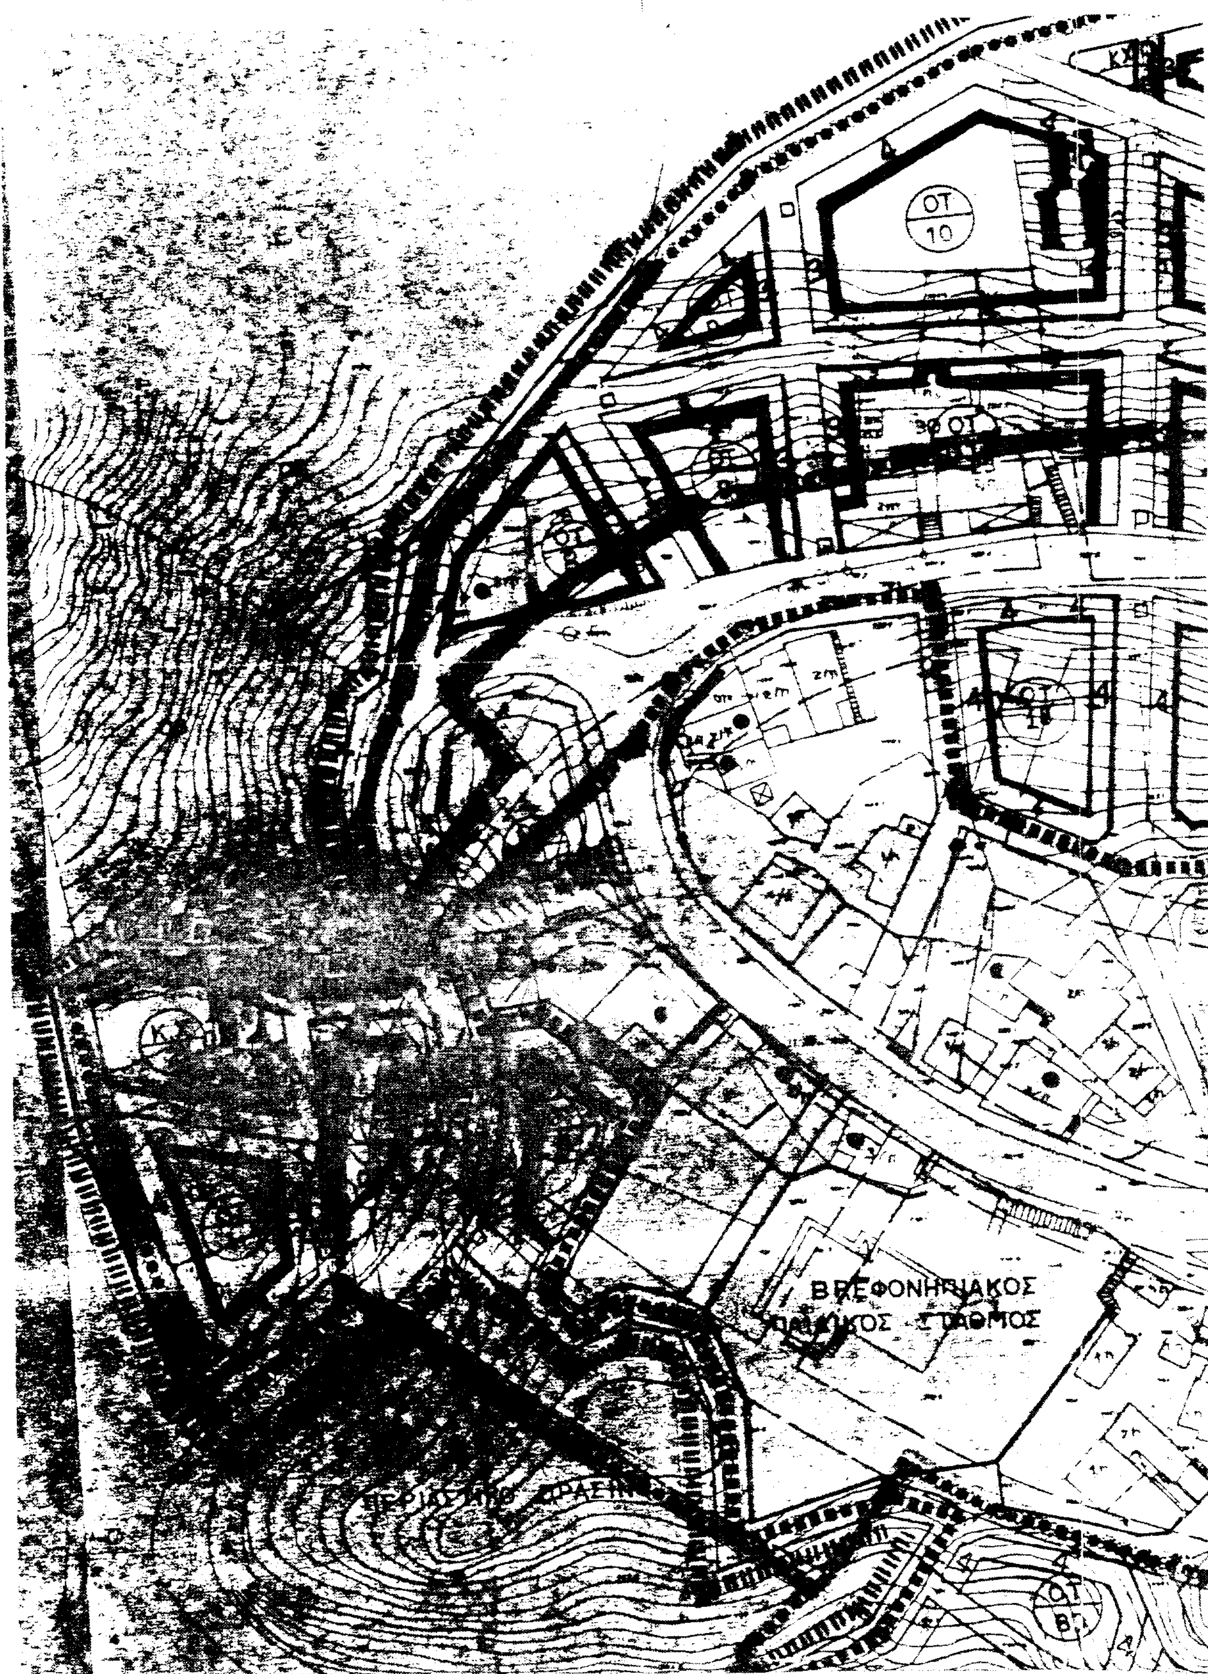
ΟΤ
10




ΕΘΝΙΚΟ ΤΥΠΟΓΡΑΦΕΙΟ
Το τεχνικόν [illegible] σχεδιάγραμμα
είναι σμίκρυνση κατά ποσοστό 78 %

ΑΙΤΩΝ : ΑΕΡΑΚΗΣ ΝΙΚΟΛΑΟΣ ΓΕΩΡΓΙΟΥ	
ΕΡΓΟ : ΤΡΟΠΟΠΟΙΗΣΗ ΣΧΕΔΙΟΥ ΠΟΛΗΣ	
ΘΕΣΗ : Ο.Τ 3 (ΑΧΛΑΔΑΚΙ) ΔΗΜΟΣ : ΑΝΩΓΕΙΩΝ	Ο.Τ. 3
ΜΕΛΕΤΗΤΗΣ : ΣΑΜΩΛΗΣ ΣΤΕΦΑΝΗΣ	
ΘΕΜΑ ΣΧΕΔΙΟΥ ΤΟΠΟΓΡΑΦΙΚΟ ΔΙΑ ΓΡΑΜΜΑ	ΑΡΙΘΜΟΣ ΣΧΕΔΙΟΥ 1
ΚΛΙΜΑΚΑ : 1:500	
ΧΡΟΝΟΣ ΜΕΛΕΤΗΣ : ΜΑΙΟΣ 2005	
ΣΦΡΑΓΙΔΑ	ΥΠΟΓΡΑΦΗ

Το παρον συνοδευει την υπ' αριθμ. απόφαση Νομάρχη

Το παρον συνοδευεται με την υπ' αριθμ. 83/2005 απόφαση Δ.Σ. Δήμου Ανωγείων. Ανώγεια 24/6/2005

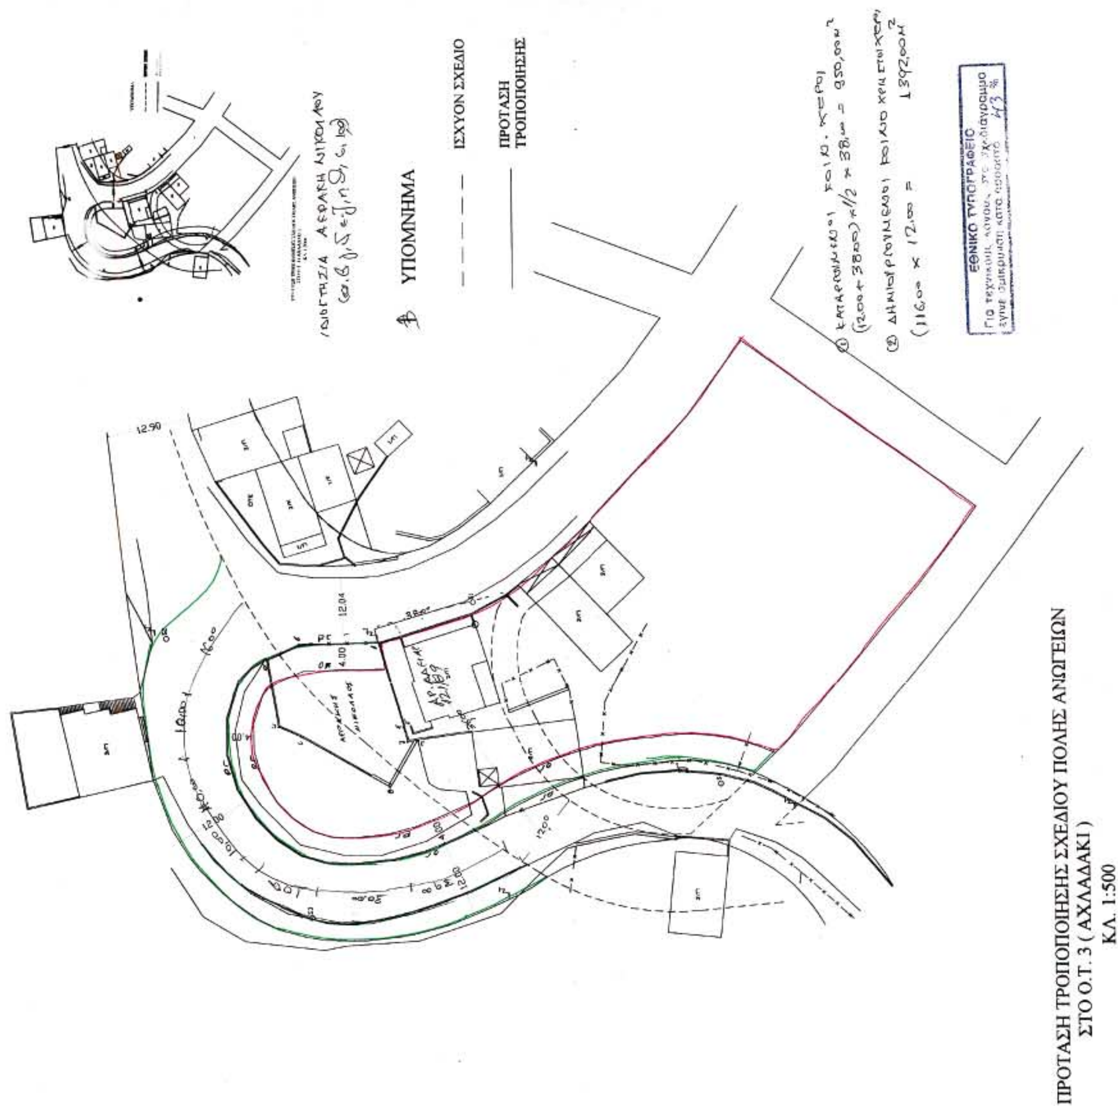

ΠΡΟΤΑΣΗ ΤΡΟΠΟΠΟΙΗΣΗΣ ΣΧΕΔΙΟΥ ΠΟΛΗΣ ΑΝΩΓΕΙΩΝ ΣΤΟ Ο.Τ. 3 (ΑΧΛΑΔΑΚΙ)
ΚΛ. 1:500